


Disegno in scala 1:50

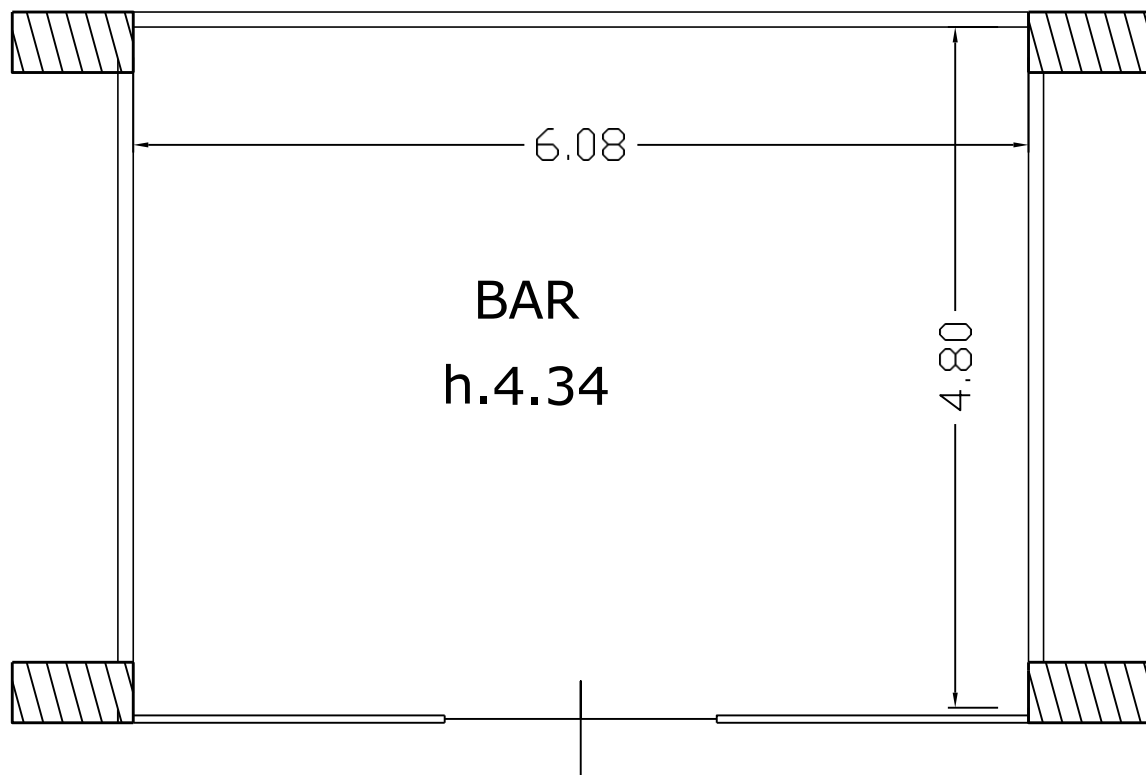


BAR  
h.4.34

Superficie bar mq. 29.18

Superficie deposito mq. 4.60

Allegato A

Pianta Piano Terra

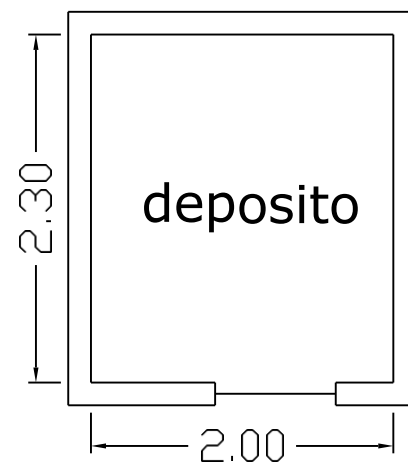

deposito